



โครงการก่อสร้างถนนคอนกรีตเสริมเหล็ก

(สายนาใต้)

บ้านห้วยสีเสียด หมู่ที่ 5 ตำบลน้ำหวาน อำเภอเมืองเลย จังหวัดเลย

องค์การบริหารส่วนตำบลน้ำหวาน



สัญลักษณ์

- ถนนลาดยาง
- ถนนลูกรัง
- ถนนดินขยา
- ถนนโครงการ
- สะพาน
- แม่น้ำ คลอง ห้วย



กองช่าง
องค์การบริหารส่วนตำบลน้ำหวาน

แบบ แสดงแผนที่ พอสังเขป

สำรวจ,เขียนแบบ

[Signature]

(นายรัฐธรรมนุญ สุวรรณสิงห์)
ผู้ช่วยนายช่างโยธา

สำรวจ

วันที่ ๖.๕.๖๖ *[Signature]*

(ชัยยศ ศรีกระทุม)
นายช่างโยธาชำนาญงาน

ตรวจ

[Signature]

(นายมนตรี แสงสว่าง)
ผู้อำนวยการกองช่าง

เห็นชอบ

[Signature]

(นางสาวพนารัตน์ วงษ์ชมพู)

ปลัดองค์การบริหารส่วนตำบลน้ำหวาน

อนุมัติ

[Signature]

(นายประวิณ อินทะบุญศรี)

นายกองค์การบริหารส่วนตำบลน้ำหวาน



รูปตัดถนน คล.ล.
NOT TO SCALE

BAR MESH ($f_s = 1,200 \text{ Ksc}$) (เหล็กเส้นกลม SR 24)		WIRED MESH ($f_s = 2,750 \text{ Ksc}$) (เหล็กเส้นดัดแบบกรงรับรังผึ้ง)	
DIA / SPACING	STEEL AREA (ตร.ซม./ม.)	DIA / SPACING	STEEL AREA (ตร.ซม./ม.)
Ø 6 มม. 0.30 ม.	0.940	Ø 6 มม. 0.30 ม.	0.419
Ø 9 มม. 0.30 ม.	2.12	Ø 6 มม. 0.30 ม.	0.940

กรมทางหลวงชนบท		สำนักสำรวจและออกแบบ	
แขวงหลวงพระบาง ถนน ศสส. จัปบ้านนักบรจกไม่เกิน 15 คืบ (แบบในโครงการตามยาว)			
 วิศวกร	เขียนแบบ ช่างเขียนแบบ	วิศวกร ผู้ควบคุมการดำเนินงาน	
 วิศวกร	หัวหน้างานเขียนแบบ ผู้อำนวยการกองการออกแบบ	วิศวกร 	วิศวกร
วันที่ 10	25-25/56		25-25/56



กองช่าง
องค์การบริหารส่วนตำบลน้ำหวาน

แบบ
แสดงแผนผัง
การก่อสร้าง

สำรวจ เขียนแบบ

(นายวัชรธร วรรณสิงห์)
ผู้ช่วยนายช่างโยธา

สำรวจ

ว่าที่ ร.ต.

(ชัยยศ ศรีกระทุม)
นายช่างโยธานำงาน

ตรวจ

(นายมนตรี แสงสว่าง)
ผู้อำนวยการกองช่าง

เห็นชอบ


(นางสาวพนารัตน์ วงษ์ขมก)

ปลัดองค์การบริหารส่วนตำบลน้ำหวาน

อนุมัติ

(นายประวิณ อินทะบุญศรี)

นายกองค์การบริหารส่วนตำบลน้ำหวาน

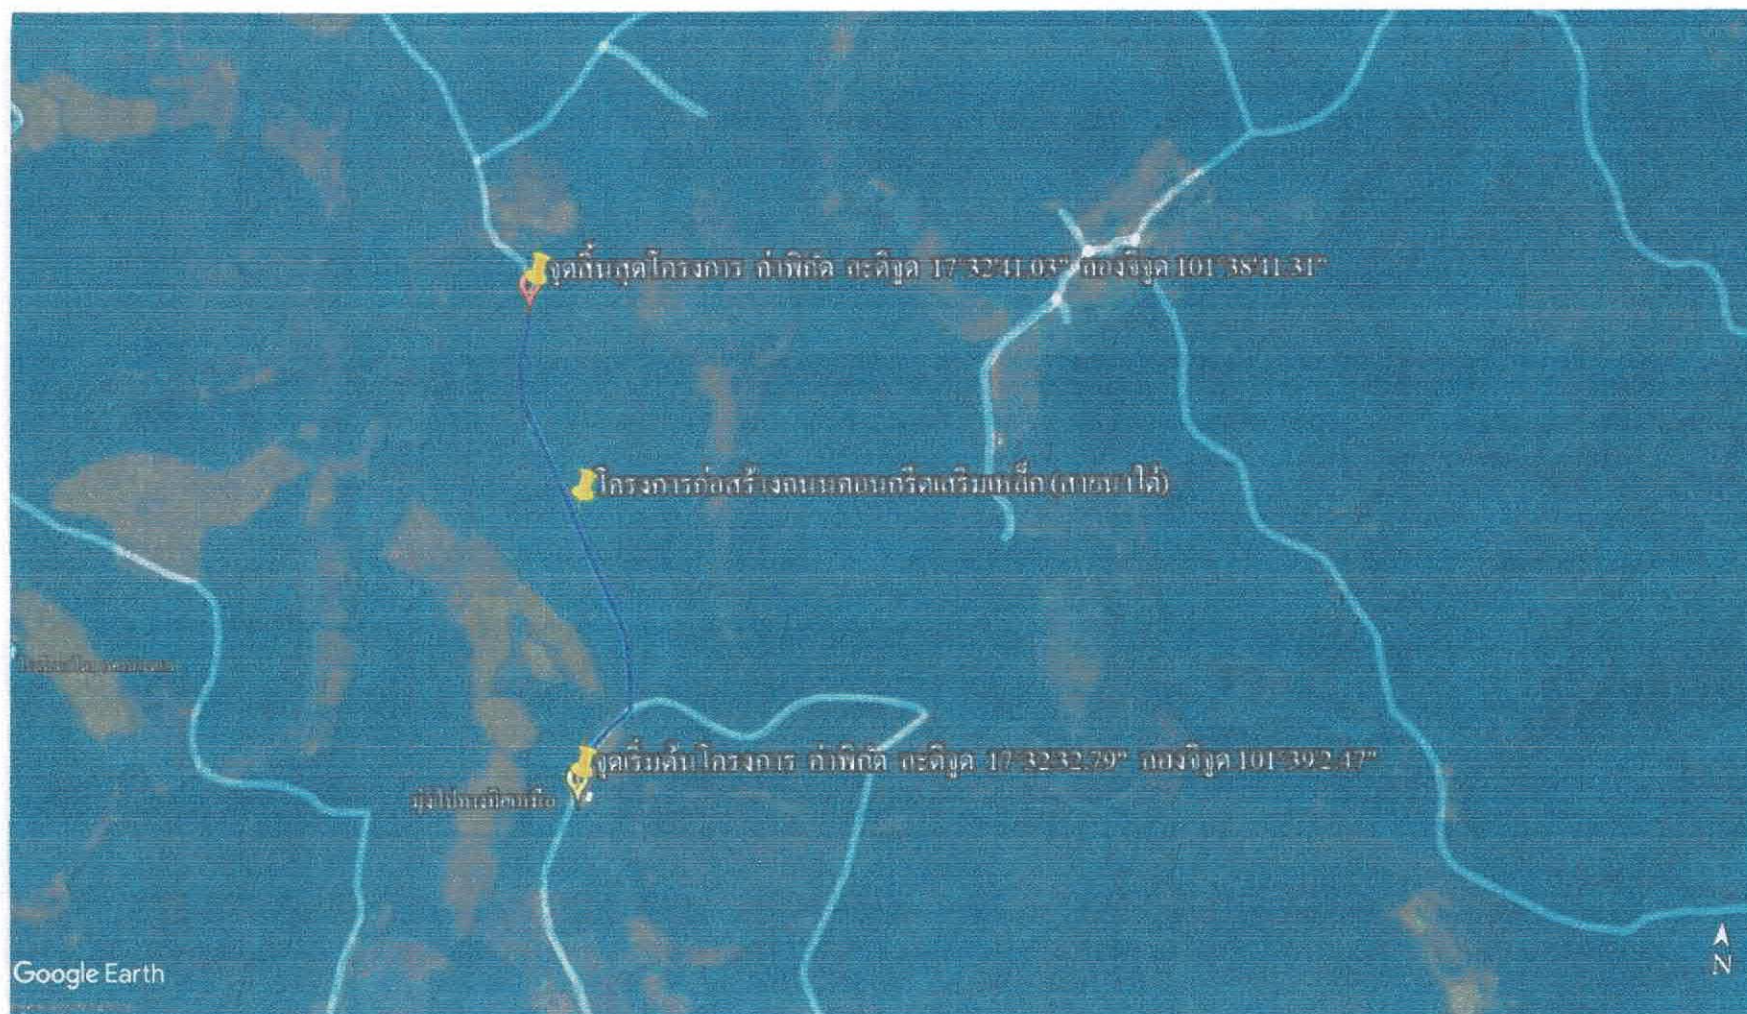



แปลน

แบบป้ายโครงการ

2.40 ม. เส้นกรอบโครรอบสีขาว

องค์การบริหารส่วนตำบล_____

โครงการ _____

1.20 ม.

โครงการส่วนตำบล _____

1. 2. 3. 4. 5.



กองช่าง
องค์การบริหารส่วนตำบลน้ำหมาน

แบบ ป้ายโครงการ

สำรวจเขียนแบบ

(นายรัฐธรรมนุญ สุวรรณสิงห์)
ผู้ช่วยนายช่างโยธา

สำรวจ

ว่าที่ ร.ต. (ชัยยศ ศรีกระทุม)
นายช่างโยธาชำนาญงาน

ตรวจ


(นายมนตรี แสงสว่าง)
ผู้อำนวยการกองช่าง

เห็นชอบ


(นางสาวพนารัตน์ วงษ์รัมย์)
ปลัดองค์การบริหารส่วนตำบลน้ำหมาน

อนุมัติ

(นายประวิณ อินทะบุญศรี)
นายกองค์การบริหารส่วนตำบลน้ำหมาน

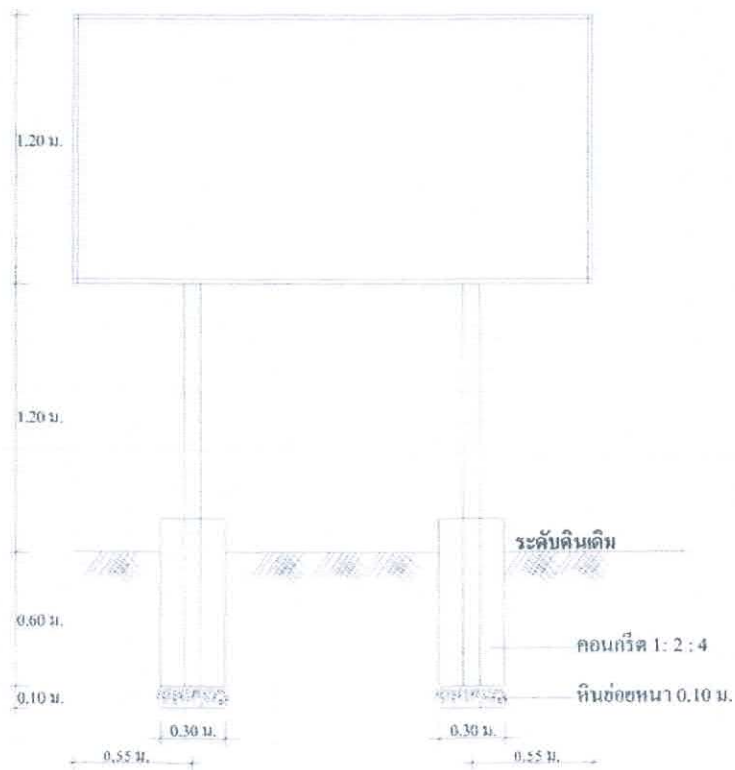

รูปด้านหน้า

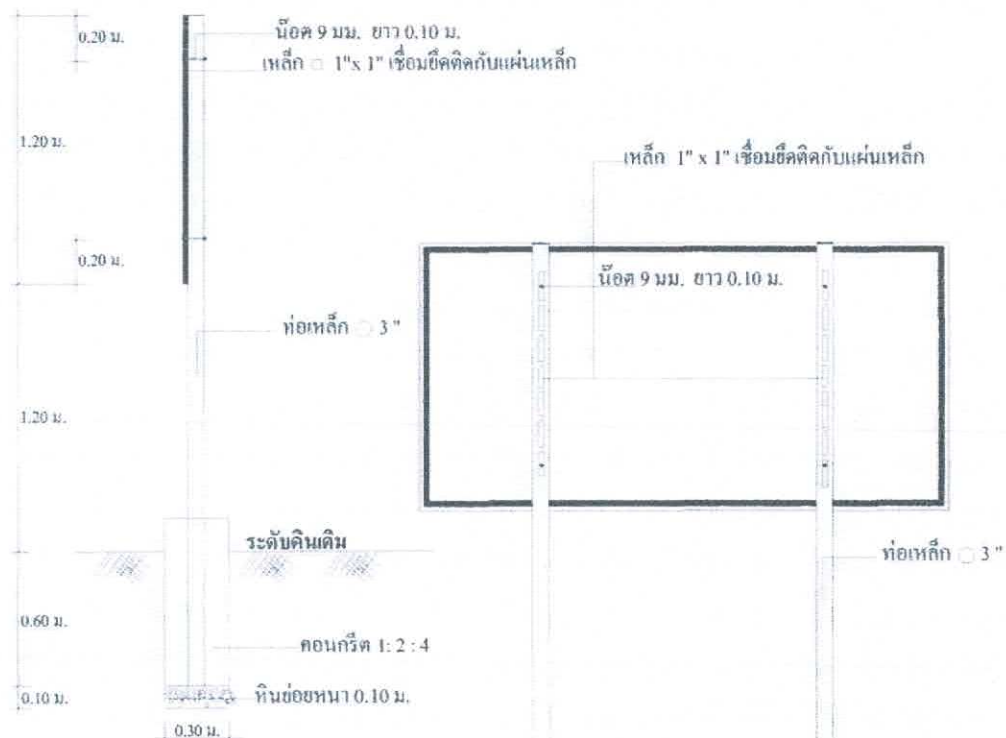

รูปด้านข้าง

รูปด้านหลัง

โครงการก่อสร้างถนนคอนกรีตเสริมเหล็ก (สายนาใต้)
บ้านห้วยสีเสียด หมู่ที่ 5 ตำบลน้ำหวาน อำเภอเมืองเลย จังหวัดเลย

จุดเริ่มต้น STA 0+000 กม.



STA 0+200 กม.



STA 0+400 กม.



จุดสิ้นสุด STA 0+537 กม.

